



| | |
|--|----------------------------------|
| Projekt Lekquiem | |
| Plats SUBTOPIA, HANGAREN | |
| Kund | Astarte |
| Premiär 2023-11-19 | Ritningens version 2023-11-15 |
| Ljussättare | Karl Svensson |
| Kontakt mail: karl@skimra.com, telefon: 0705-617714 | |
| Regi Charlotte Engelkes | |

ÖVERSIKT SCENRUM

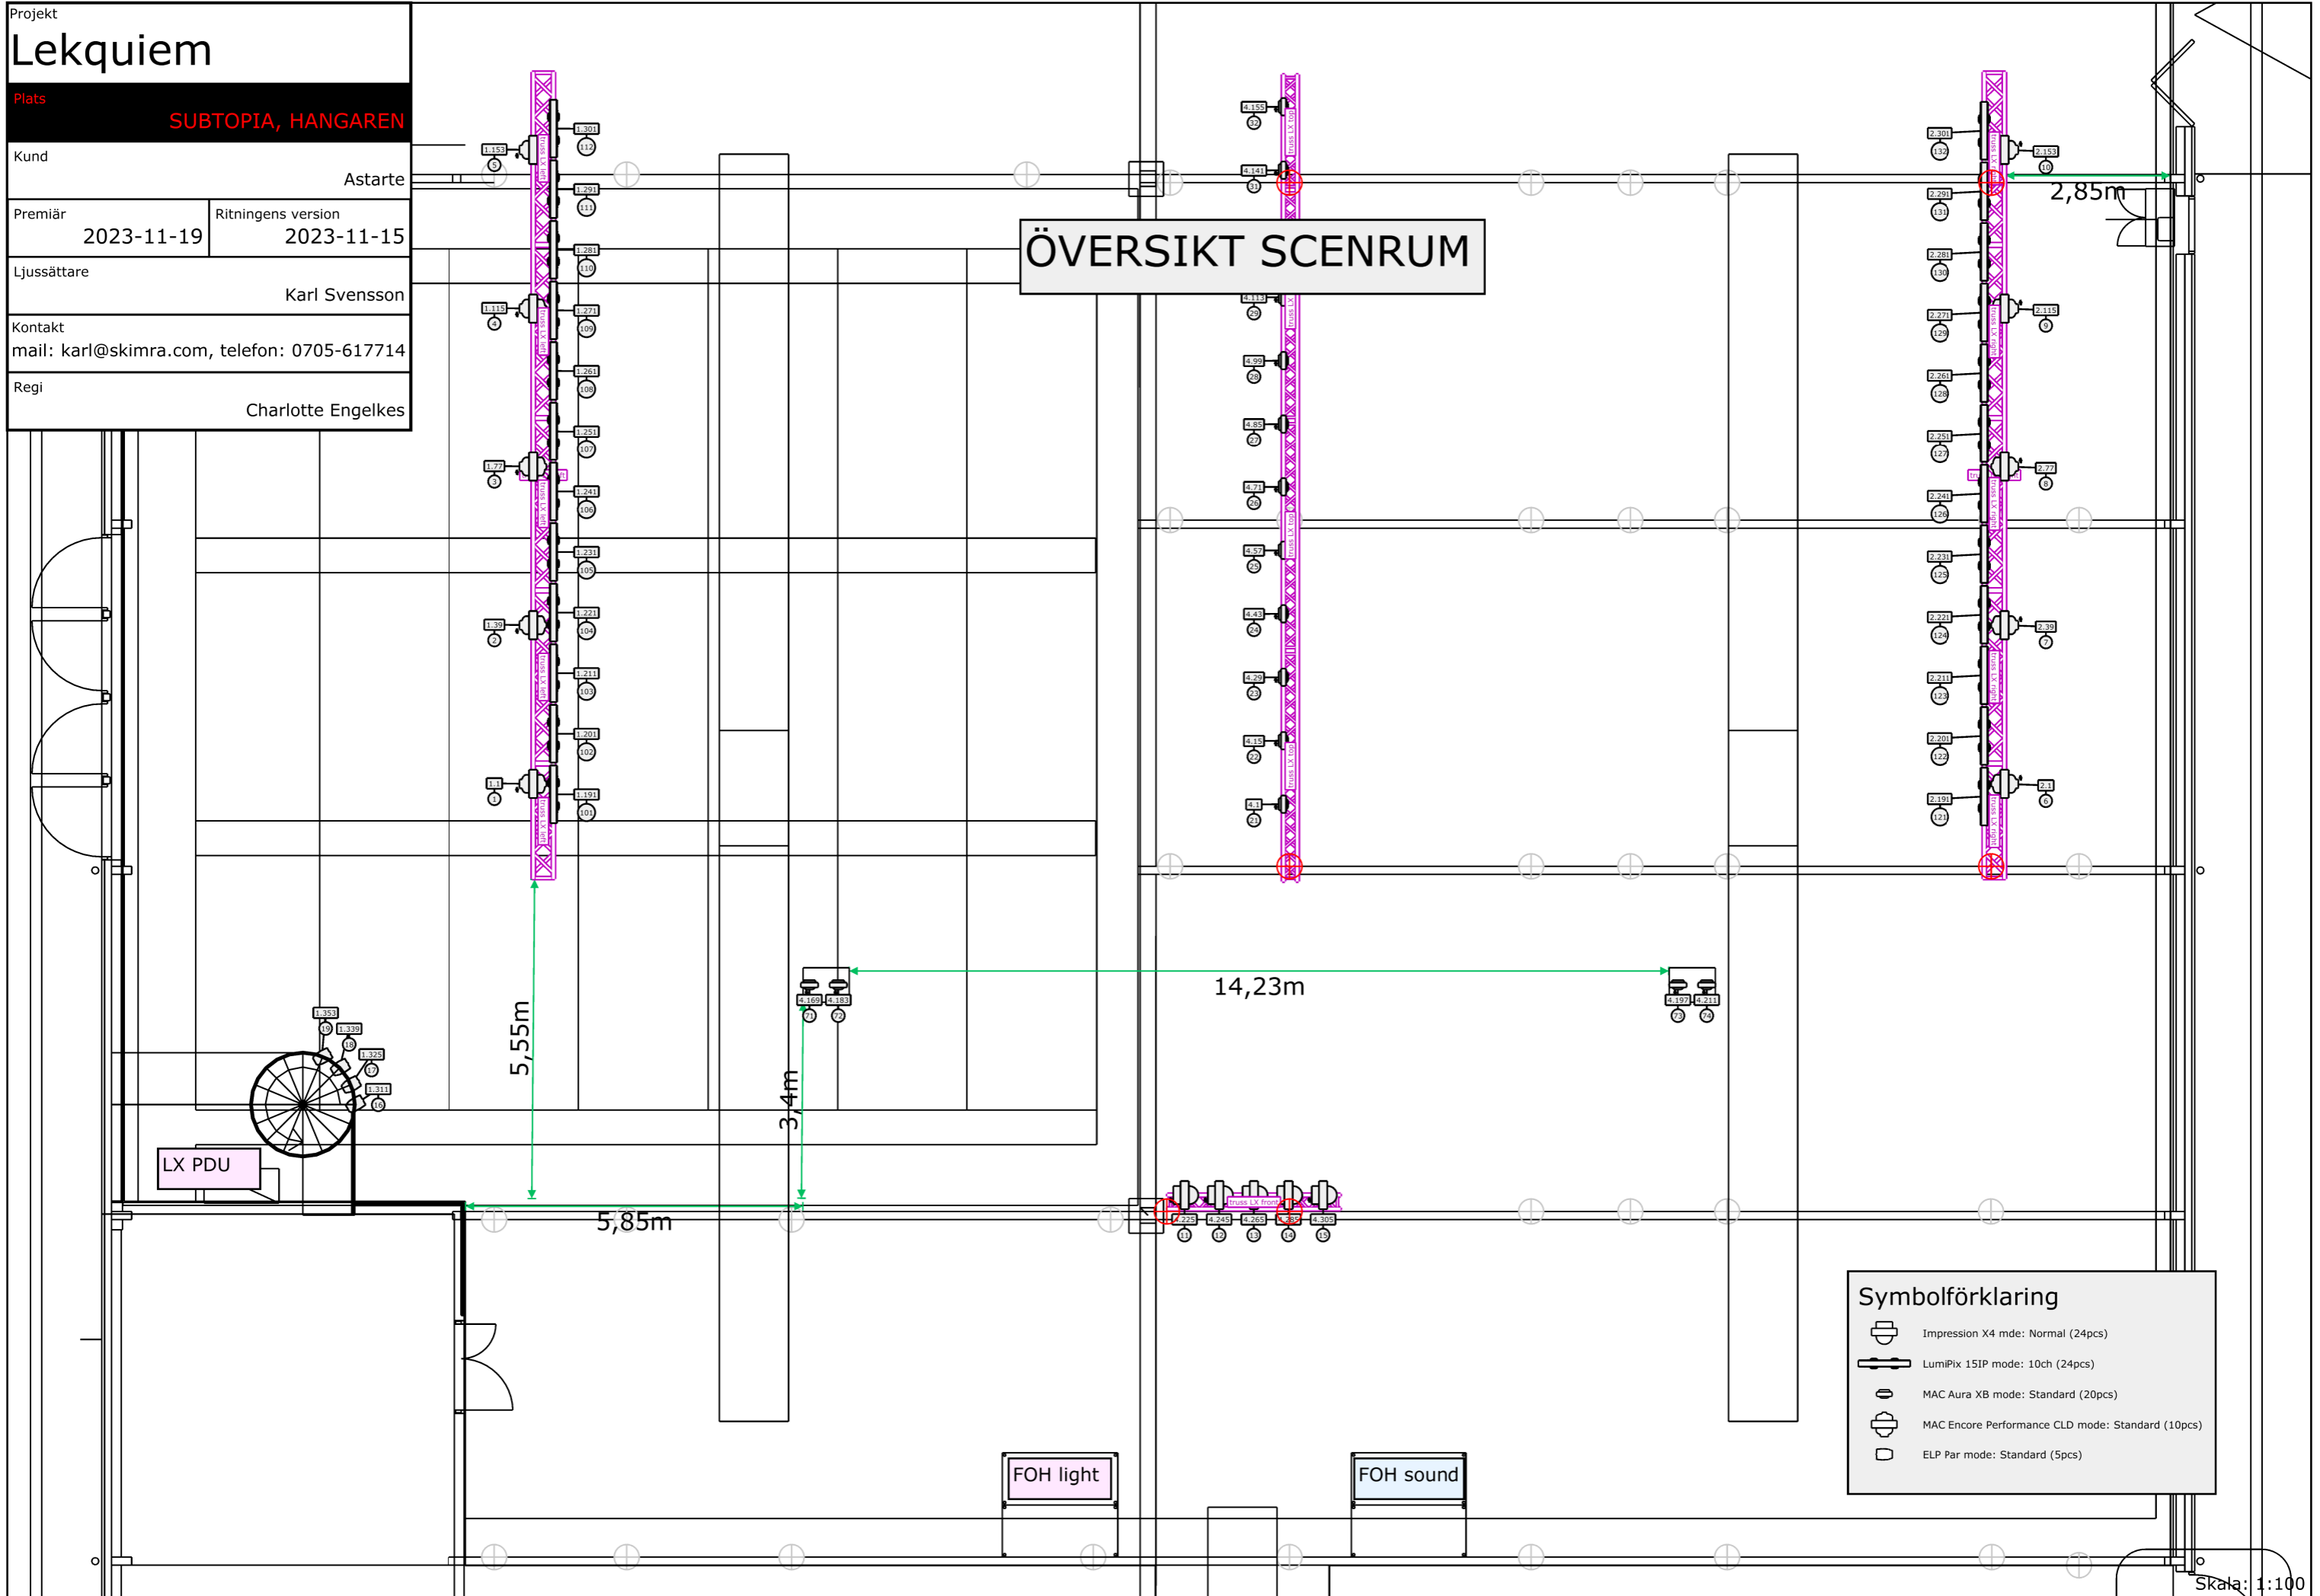

| Symbolförklaring | |
|------------------|---|
| | Impression X4 mde: Normal (24pcs) |
| | LumiPix 15IP mode: 10ch (24pcs) |
| | MAC Aura XB mode: Standard (20pcs) |
| | MAC Encore Performance CLD mode: Standard (10pcs) |
| | ELP Par mode: Standard (5pcs) |

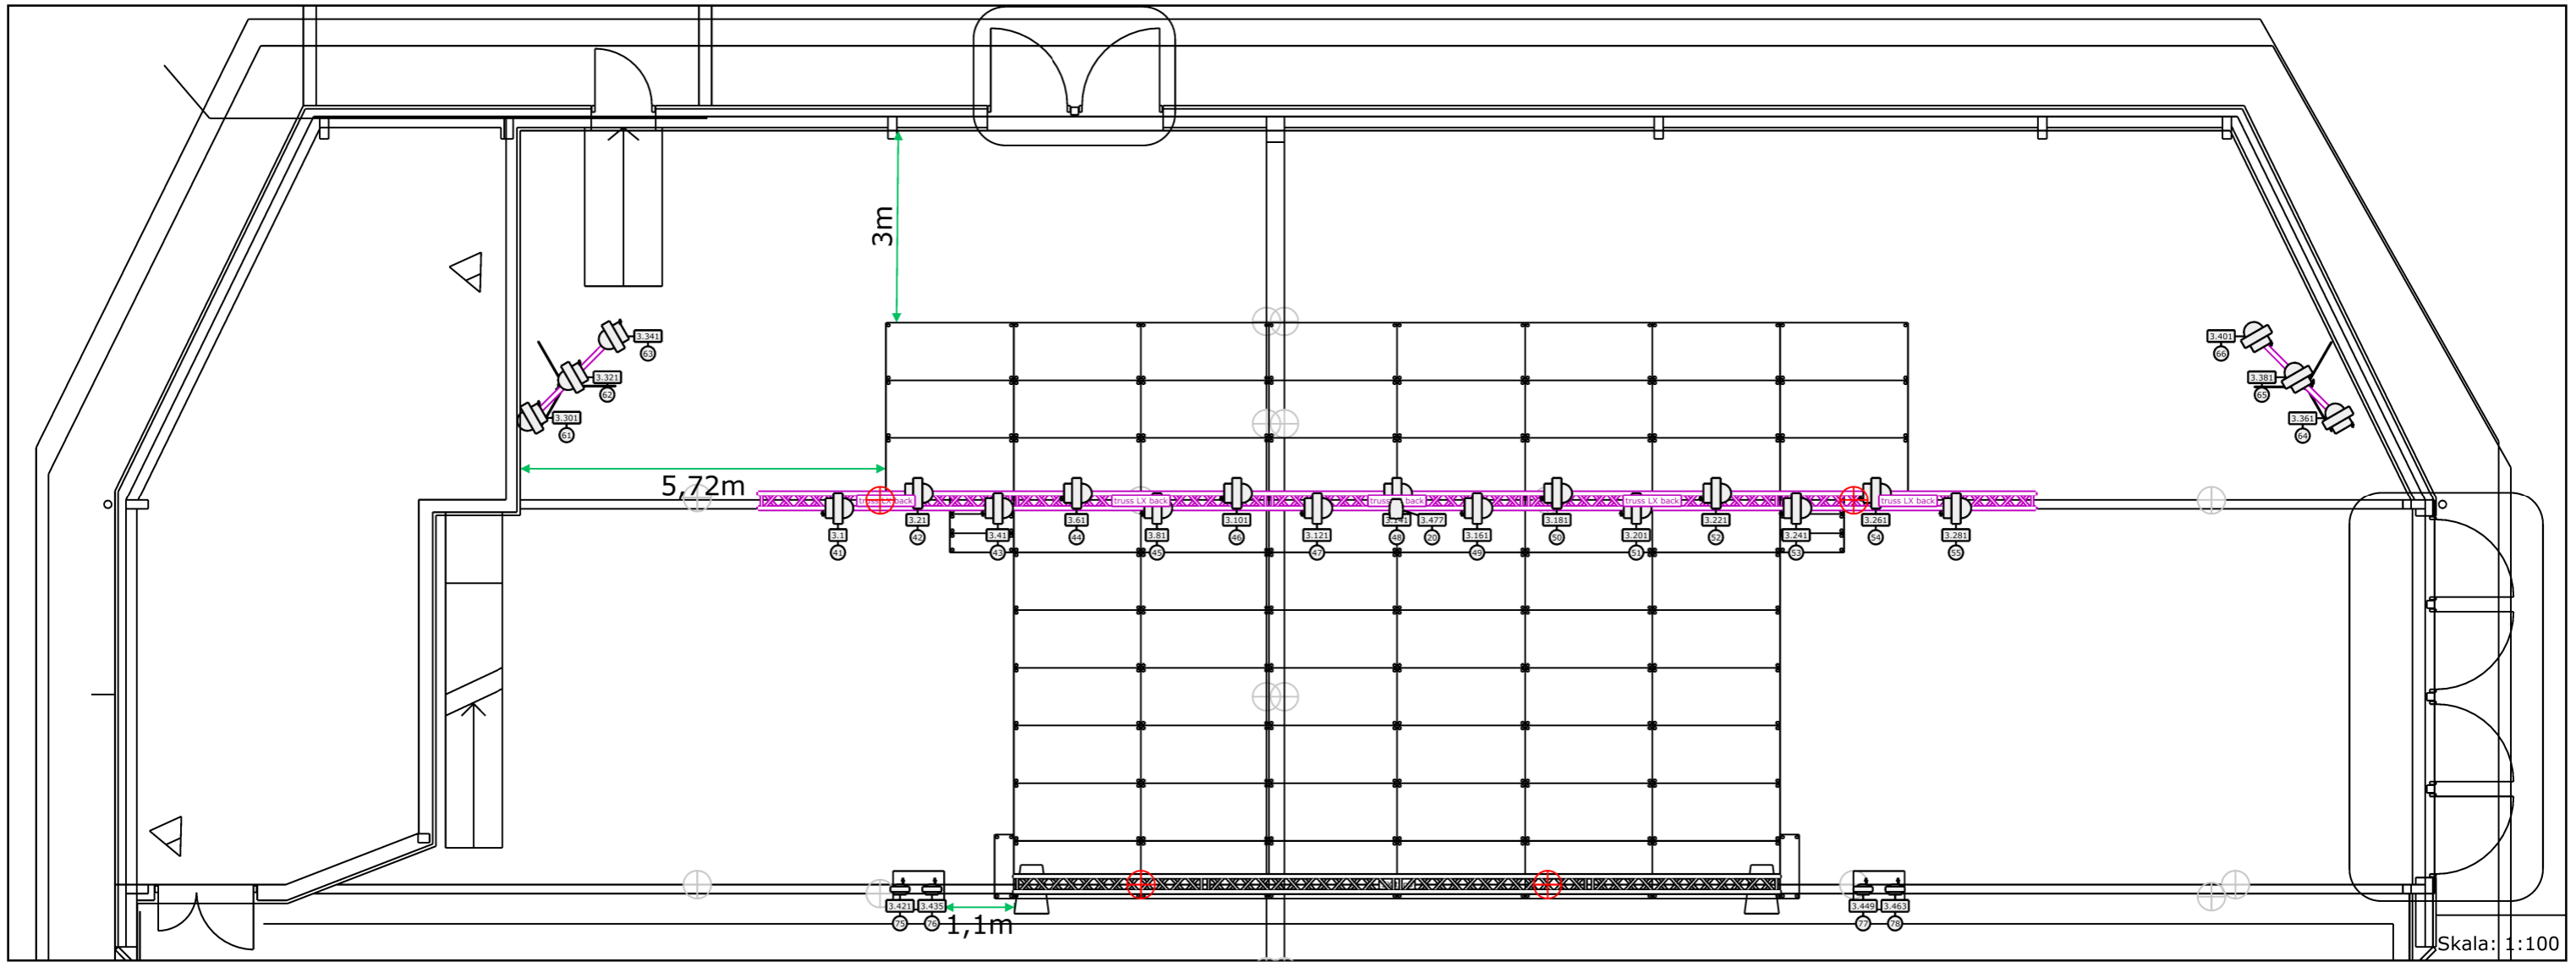


Skala: 1:100

ÖVERSIKT KÖR & ORKESTERDEL

| | |
|---|--------------------|
| Projekt | |
| Lekquiem | |
| Plats | |
| SUBTOPIA, HANGAREN | |
| Kund | |
| Astarte | |
| Datum | Ritningens version |
| 2023-11-19 | 2023-11-15 |
| Ljussättare | |
| Karl Svensson | |
| Kontakt | |
| mail: karl@skimra.com, telefon: 0705-617714 | |
| Regi | |
| Charlotte Engelkes | |

| Symbolförklaring | |
|------------------|---|
| | Impression X4 mode: Normal (24pcs) |
| | LumiPix 15IP mode: 10ch (24pcs) |
| | MAC Aura XB mode: Standard (20pcs) |
| | MAC Encore Performance CLD mode: Standard (10pcs) |
| | ELP Par mode: Standard (5pcs) |

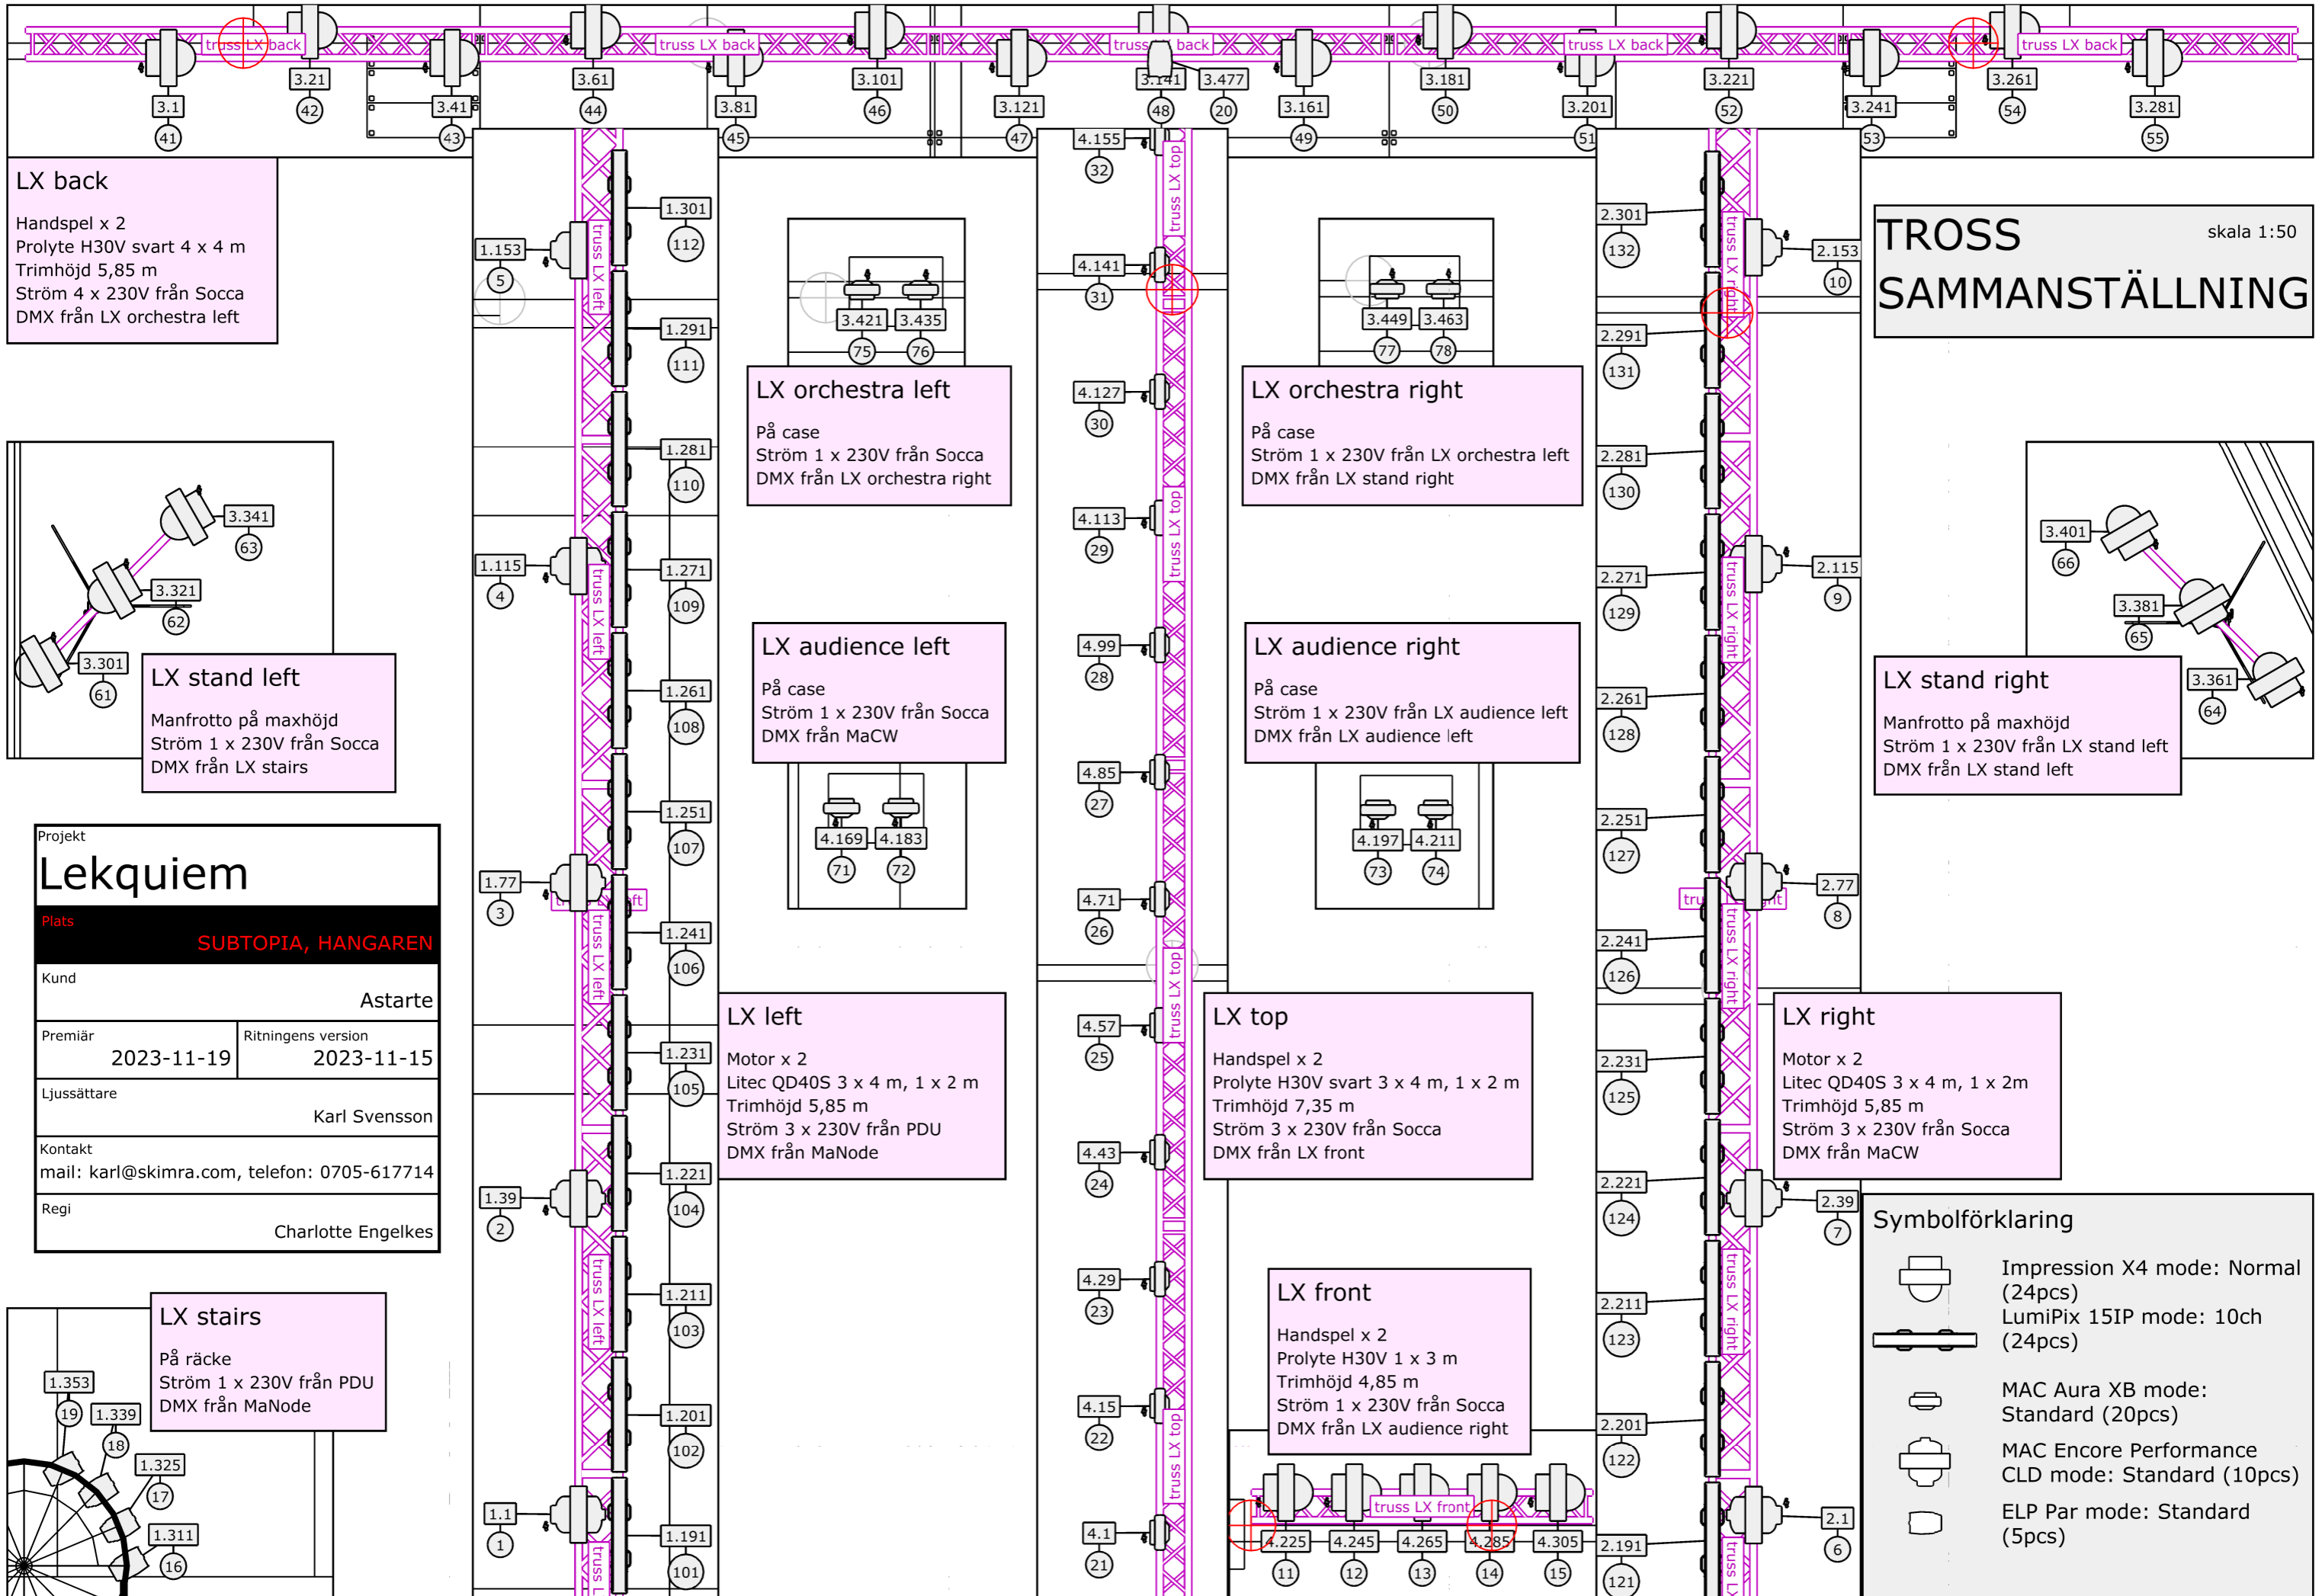

LX back
 Handspel x 2
 Prolyte H30V svart 4 x 4 m
 Trimhöjd 5,85 m
 Ström 4 x 230V från Socca
 DMX från LX orchestra left

LX stand left
 Manfrotto på maxhöjd
 Ström 1 x 230V från Socca
 DMX från LX stairs

LX orchestra left
 På case
 Ström 1 x 230V från Socca
 DMX från LX orchestra right

LX audience left
 På case
 Ström 1 x 230V från Socca
 DMX från MaCW

LX left
 Motor x 2
 Litec QD40S 3 x 4 m, 1 x 2 m
 Trimhöjd 5,85 m
 Ström 3 x 230V från PDU
 DMX från MaNode

LX top
 Handspel x 2
 Prolyte H30V svart 3 x 4 m, 1 x 2 m
 Trimhöjd 7,35 m
 Ström 3 x 230V från Socca
 DMX från LX front

LX front
 Handspel x 2
 Prolyte H30V 1 x 3 m
 Trimhöjd 4,85 m
 Ström 1 x 230V från Socca
 DMX från LX audience right

TROSS SAMMANSTÄLLNING
 skala 1:50

LX stand right
 Manfrotto på maxhöjd
 Ström 1 x 230V från LX stand left
 DMX från LX stand left

LX right
 Motor x 2
 Litec QD40S 3 x 4 m, 1 x 2 m
 Trimhöjd 5,85 m
 Ström 3 x 230V från Socca
 DMX från MaCW

Symbolförklaring

- Impression X4 mode: Normal (24pcs)
- LumiPix 15IP mode: 10ch (24pcs)
- MAC Aura XB mode: Standard (20pcs)
- MAC Encore Performance CLD mode: Standard (10pcs)
- ELP Par mode: Standard (5pcs)

| | |
|---|--------------------|
| Projekt | |
| Lekquiem | |
| Plats | |
| SUBTOPIA, HANGAREN | |
| Kund | |
| Astarte | |
| Premiär | Ritningens version |
| 2023-11-19 | 2023-11-15 |
| Ljussättare | |
| Karl Svensson | |
| Kontakt | |
| mail: karl@skimra.com, telefon: 0705-617714 | |
| Regi | |
| Charlotte Engelkes | |

LX stairs
 På räcke
 Ström 1 x 230V från PDU
 DMX från MaNode